


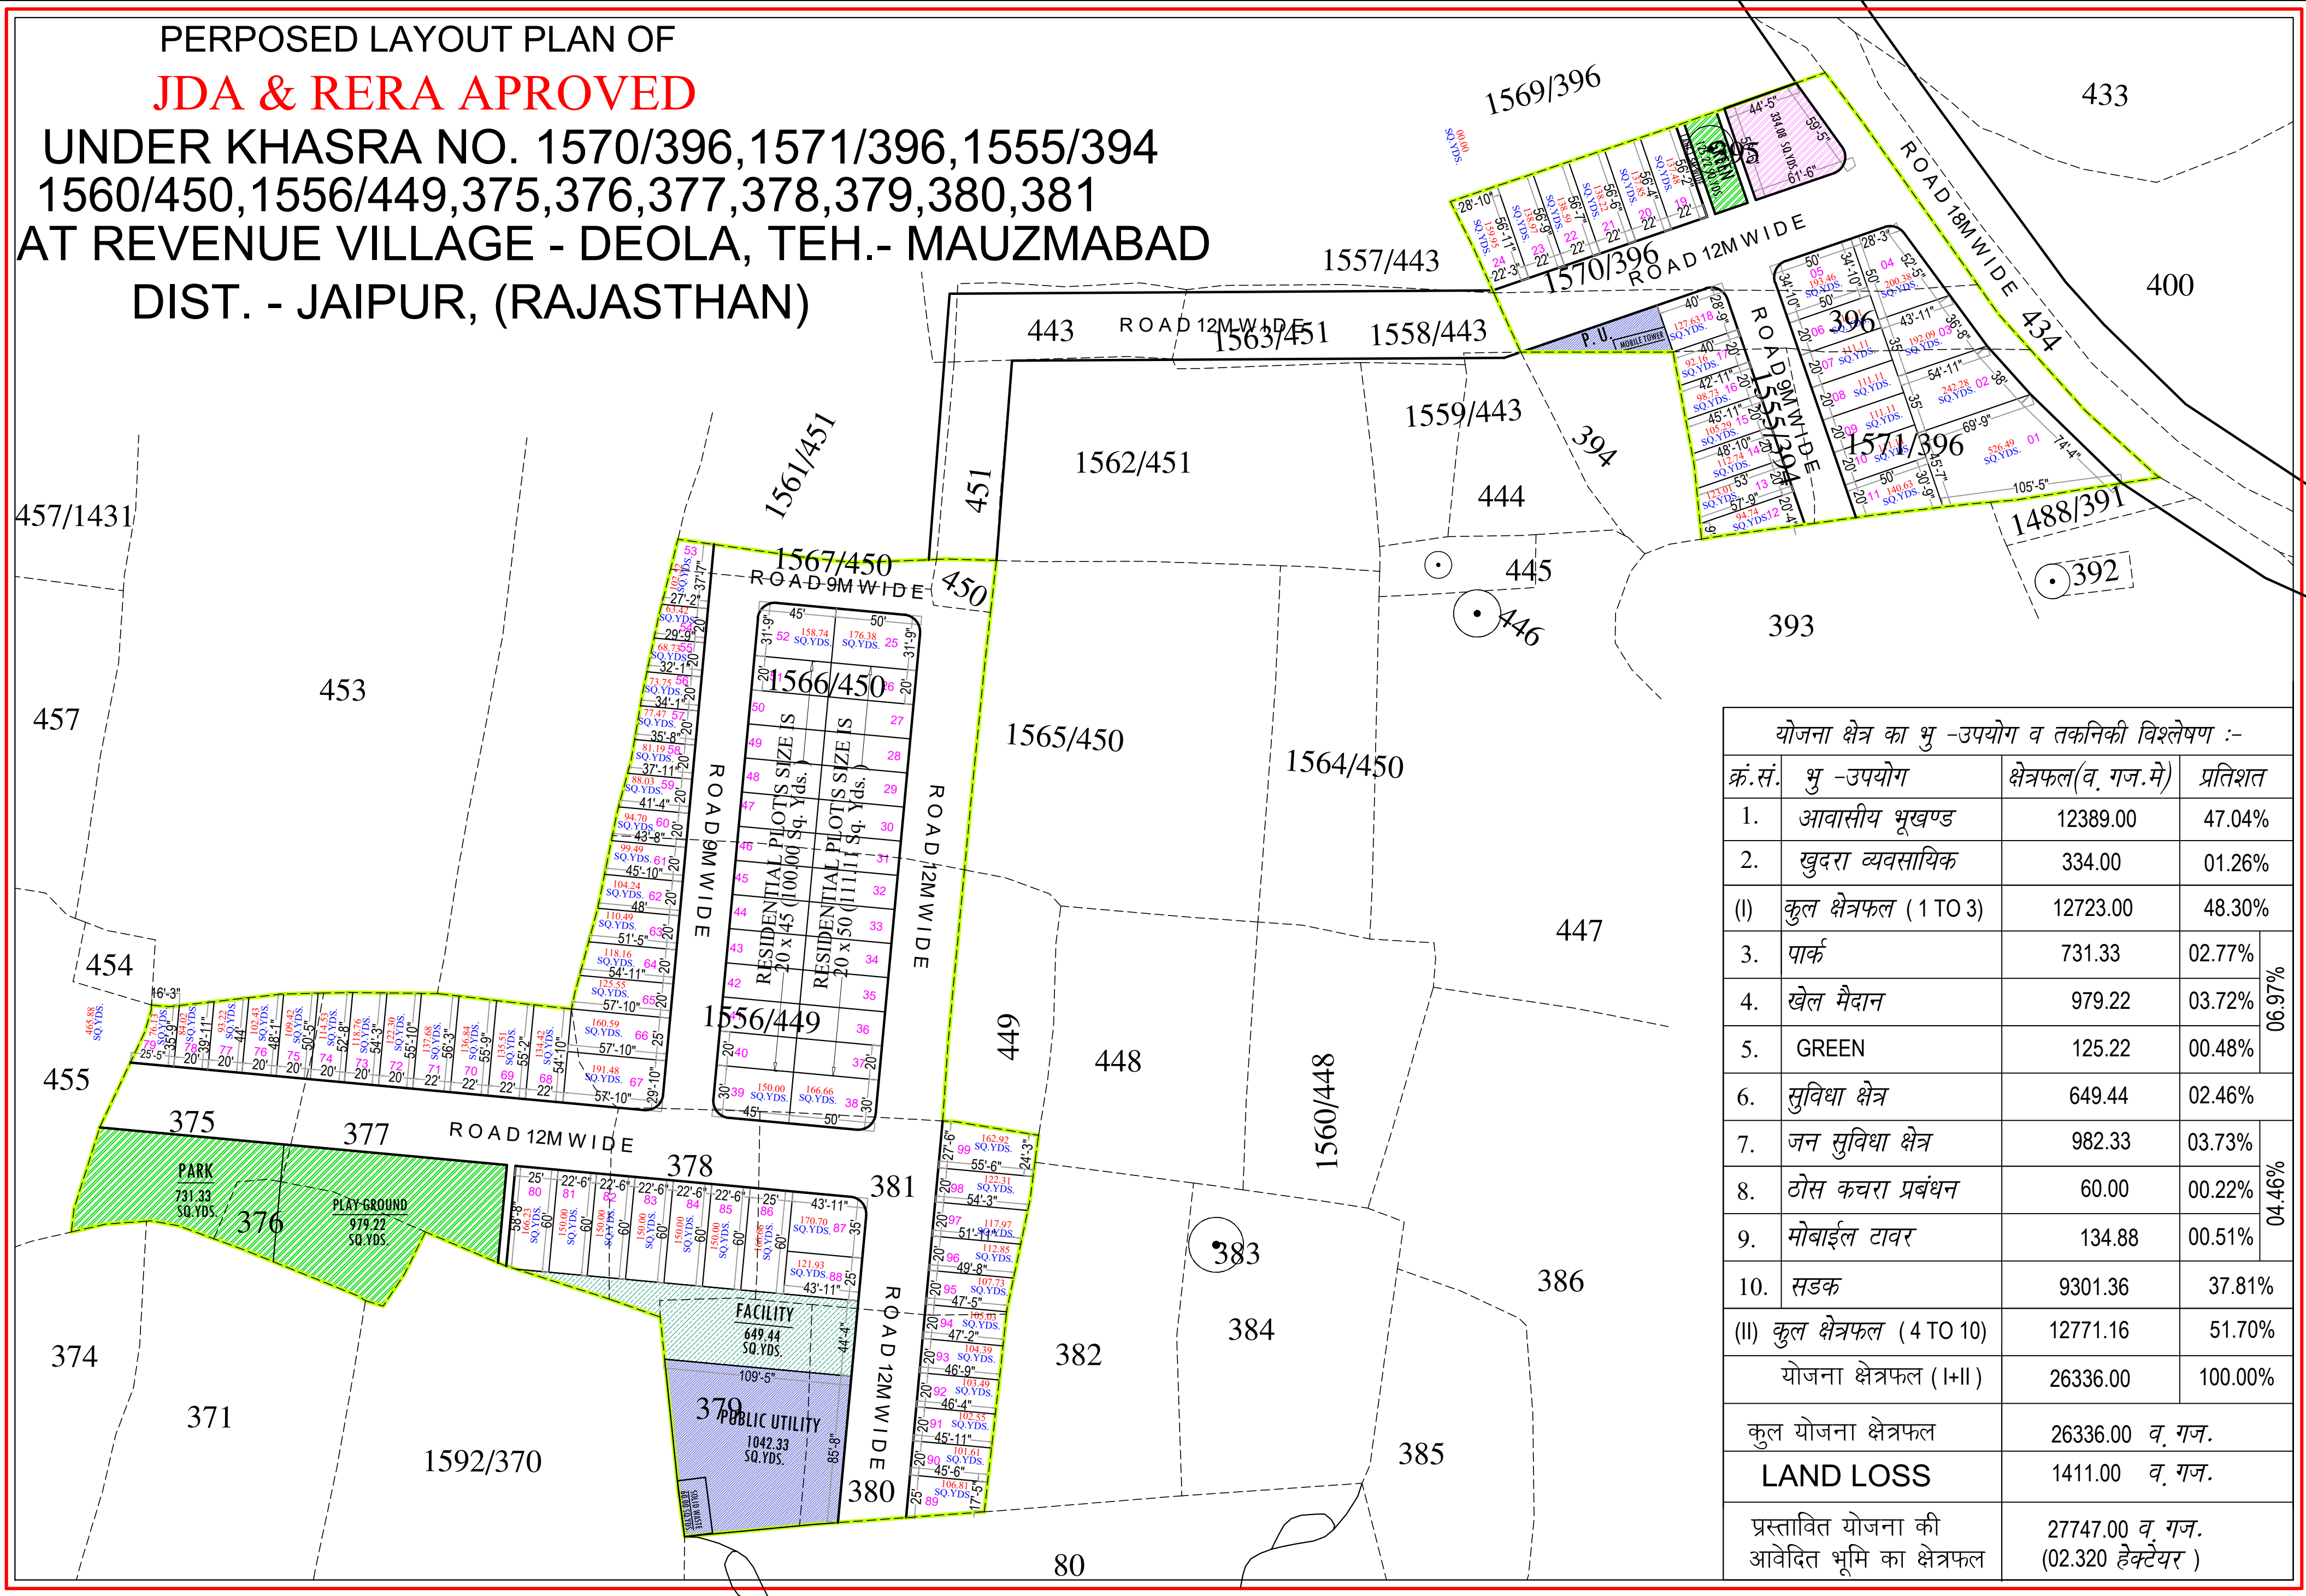

| योजना क्षेत्र का भु -उपयोग व तकनिकी विश्लेषण :- |                          |                                    |         |
|-------------------------------------------------|--------------------------|------------------------------------|---------|
| क्रं.सं.                                        | भु -उपयोग                | क्षेत्रफल(व. गज.मे)                | प्रतिशत |
| 1.                                              | आवासीय भूखण्ड            | 12389.00                           | 47.04%  |
| 2.                                              | खुदरा व्यवसायिक          | 334.00                             | 01.26%  |
| (I)                                             | कुल क्षेत्रफल ( 1 TO 3)  | 12723.00                           | 48.30%  |
| 3.                                              | पार्क                    | 731.33                             | 02.77%  |
| 4.                                              | खेल मैदान                | 979.22                             | 03.72%  |
| 5.                                              | GREEN                    | 125.22                             | 00.48%  |
| 6.                                              | सुविधा क्षेत्र           | 649.44                             | 02.46%  |
| 7.                                              | जन सुविधा क्षेत्र        | 982.33                             | 03.73%  |
| 8.                                              | ठोस कचरा प्रबंधन         | 60.00                              | 00.22%  |
| 9.                                              | मोबाईल टावर              | 134.88                             | 00.51%  |
| 10.                                             | सडक                      | 9301.36                            | 37.81%  |
| (II)                                            | कुल क्षेत्रफल ( 4 TO 10) | 12771.16                           | 51.70%  |
| योजना क्षेत्रफल (I+II)                          |                          | 26336.00                           | 100.00% |
| कुल योजना क्षेत्रफल                             |                          | 26336.00 व. गज.                    |         |
| LAND LOSS                                       |                          | 1411.00 व. गज.                     |         |
| प्रस्तावित योजना की आवेदित भूमि का क्षेत्रफल    |                          | 27747.00 व. गज. (02.320 हेक्टेयर ) |         |